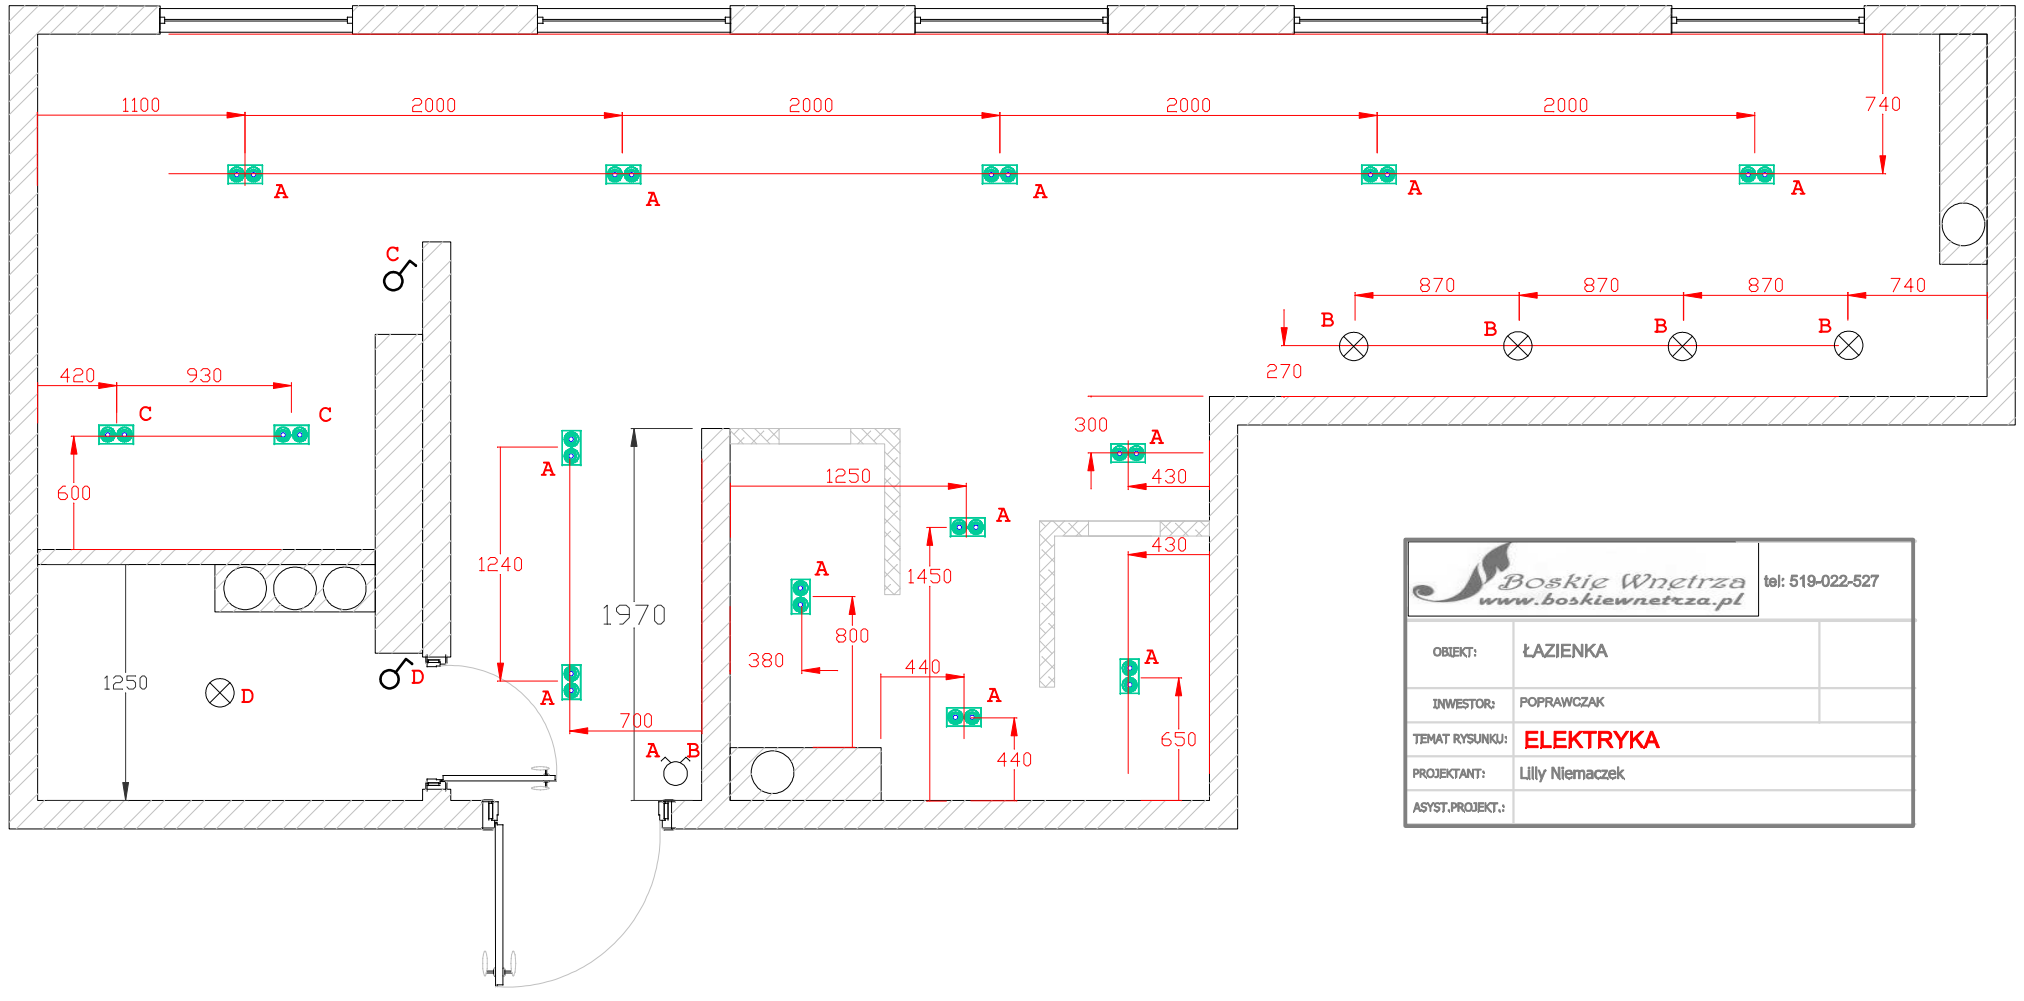

LEGENDA

	ŁACZNIK JEDNOBIEGUNOWY
	ŁACZNIK GRUPOY
A-Z	SEKCJE
	OŚWIETLENIE NATYNKOWE
	OŚWIETLENIE DO WBUDOWY

Boskie Wnetrza
www.boskiewnetrza.pl
tel: 519-022-527

OBIEKT:	ŁAZIENKA
INWESTOR:	POPRAWCZAK
TEMAT RYSUNKU:	ELEKTRYKA
PROJEKTANT:	Lilly Niemaczek
ASYST.PROJEKT.:	